


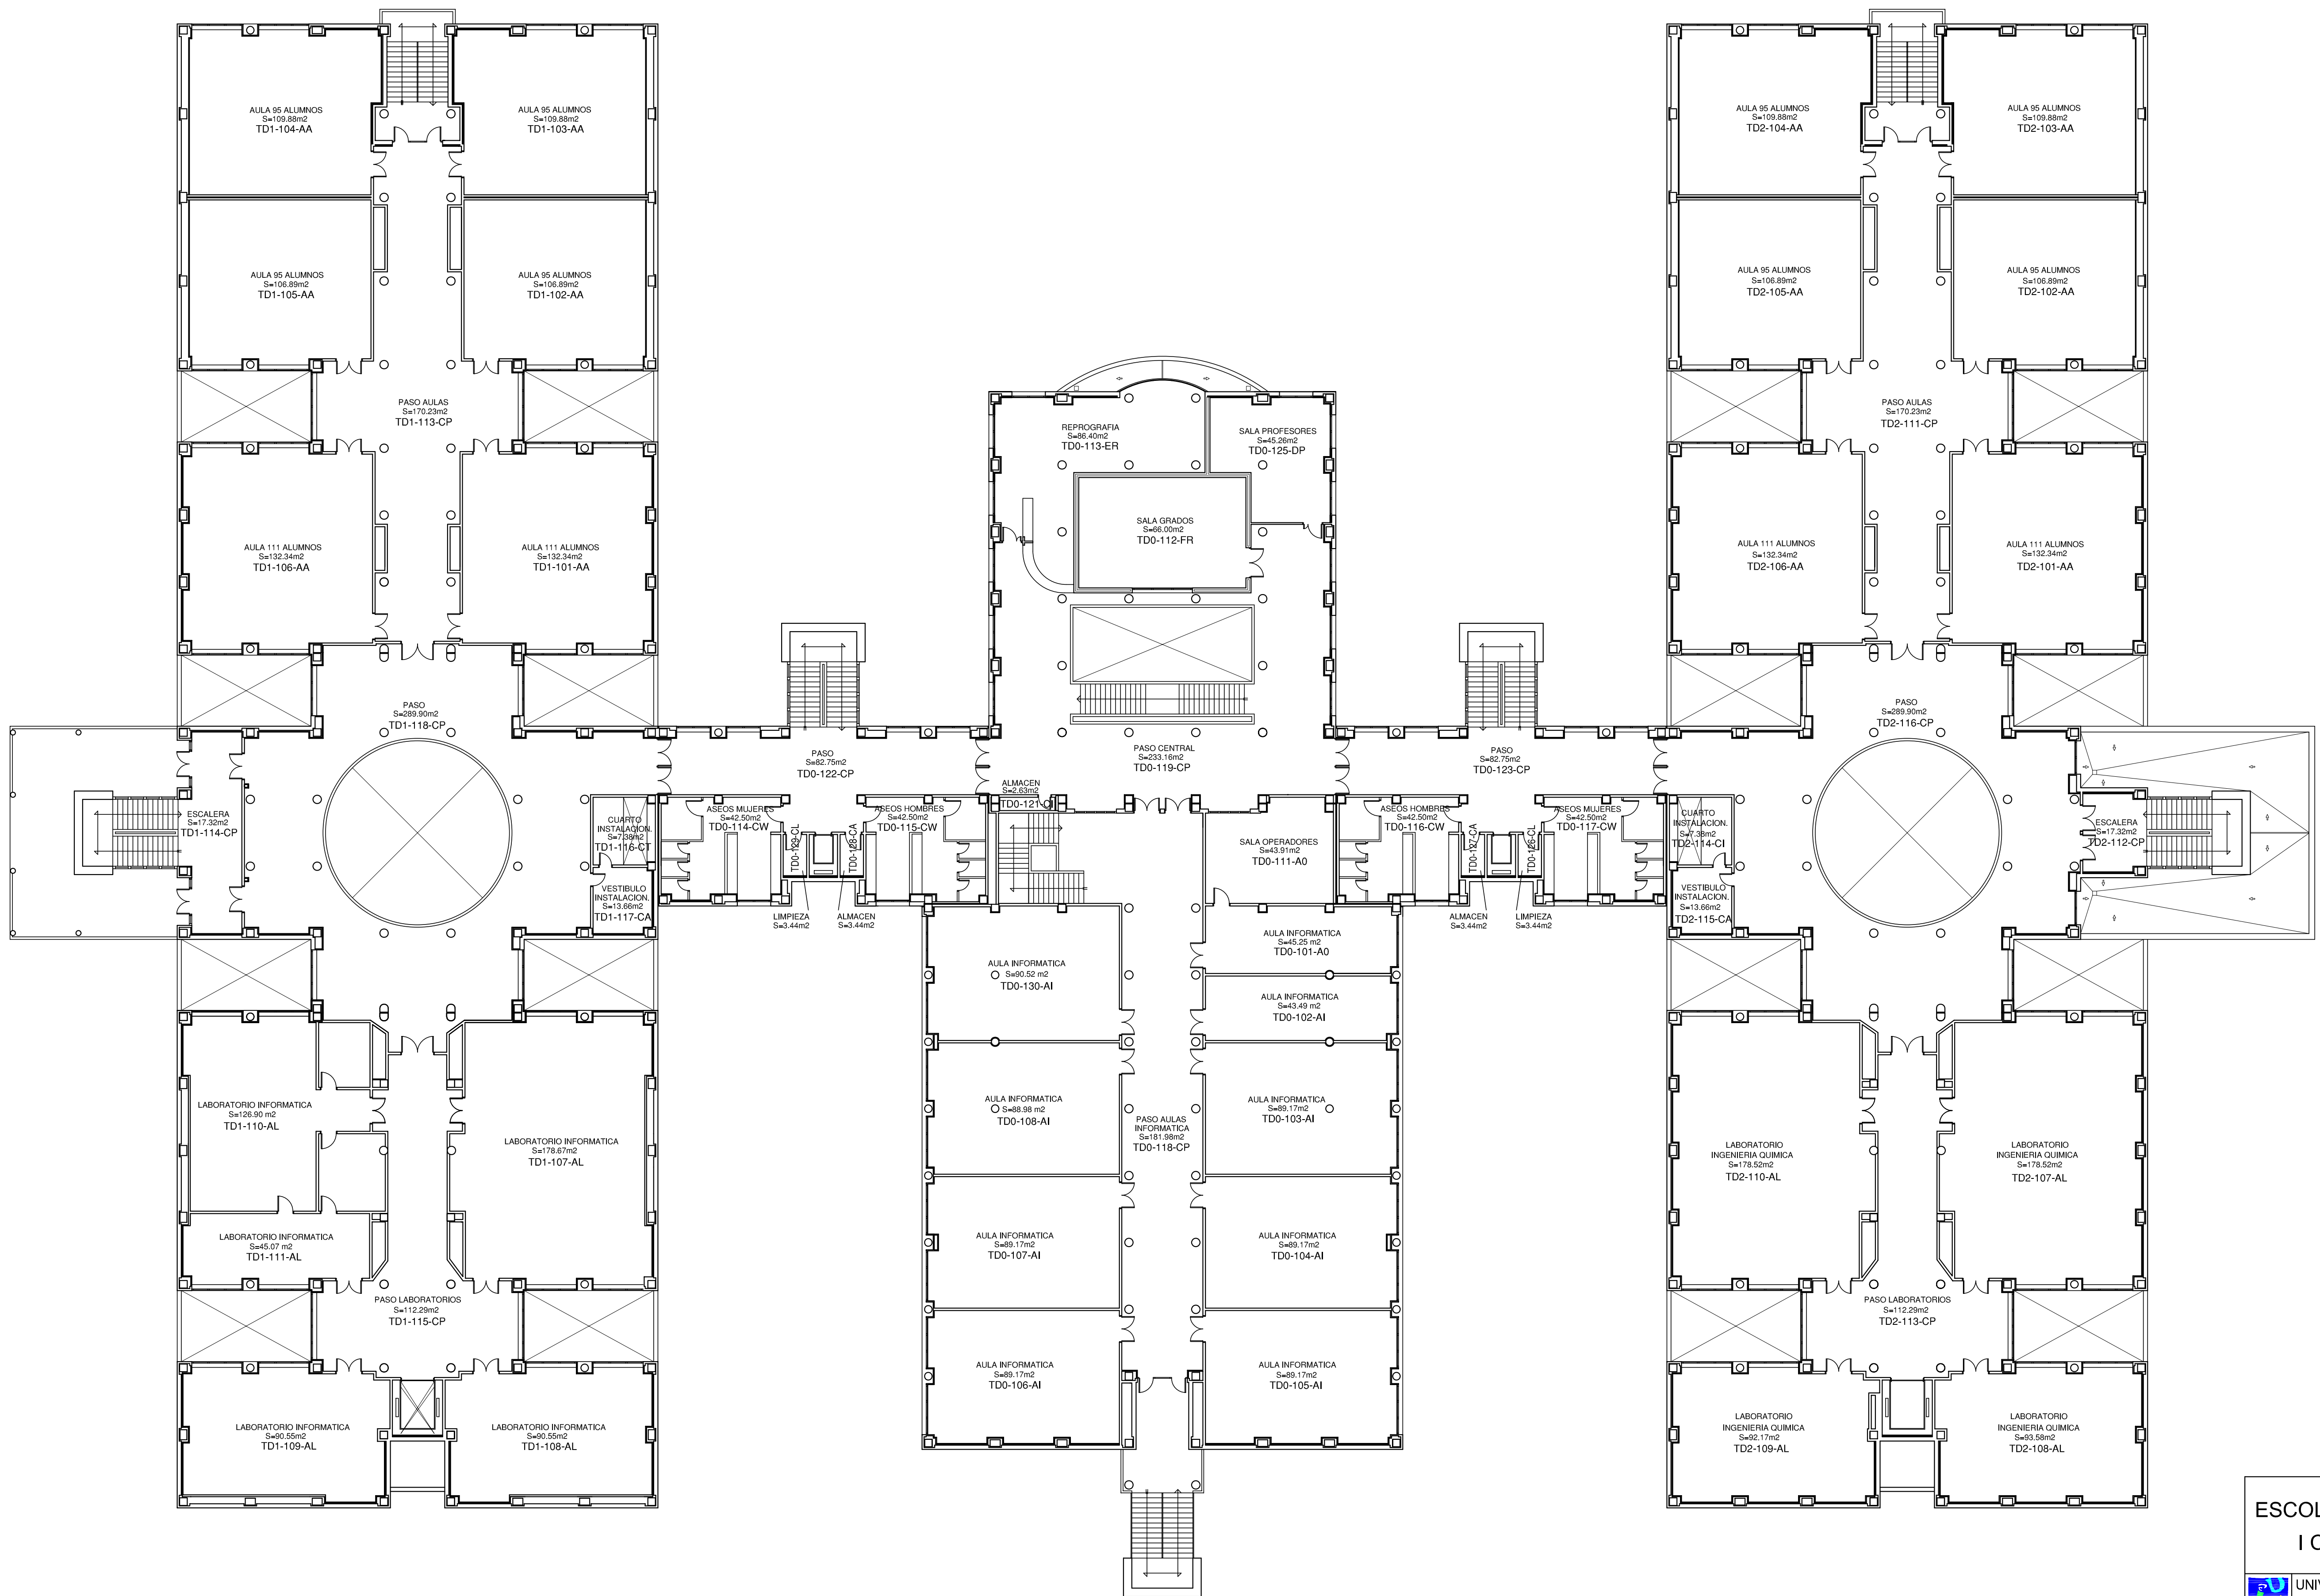

ESCOLA SUPERIOR DE TECNOLOGIA
I CIÈNCIES EXPERIMENTALS

UNIVERSITAT JAUME I CASTELLO
OFICINA TECNICA D'OBRES I PROJECTES
ARQUITECTO: JOSE PITART MARTI

EDIFICIO TD :
PLANTA NIVEL 1
TD-02

FECHA : ABRIL 2007
SUSTITUYE : SEPTIEMB. 2006
PLANO DE :
ESTADO ACTUAL